



| Tabla de Rumbo, Distancia y Coordenadas | | | | |
|---|-----------|--------|-----------|------------|
| Est. | Rumbo | Dist. | Este(x) | Norte(y) |
| E-1 | S12° 40'E | 41.71m | 444762.67 | 2136106.07 |
| E-2 | S89° 33'W | 20.42m | 444771.82 | 2136065.38 |
| E-3 | N12° 45'W | 37.36m | 444751.40 | 2136065.22 |
| E-4 | N77° 16'E | 20.00m | 444743.16 | 2136101.66 |

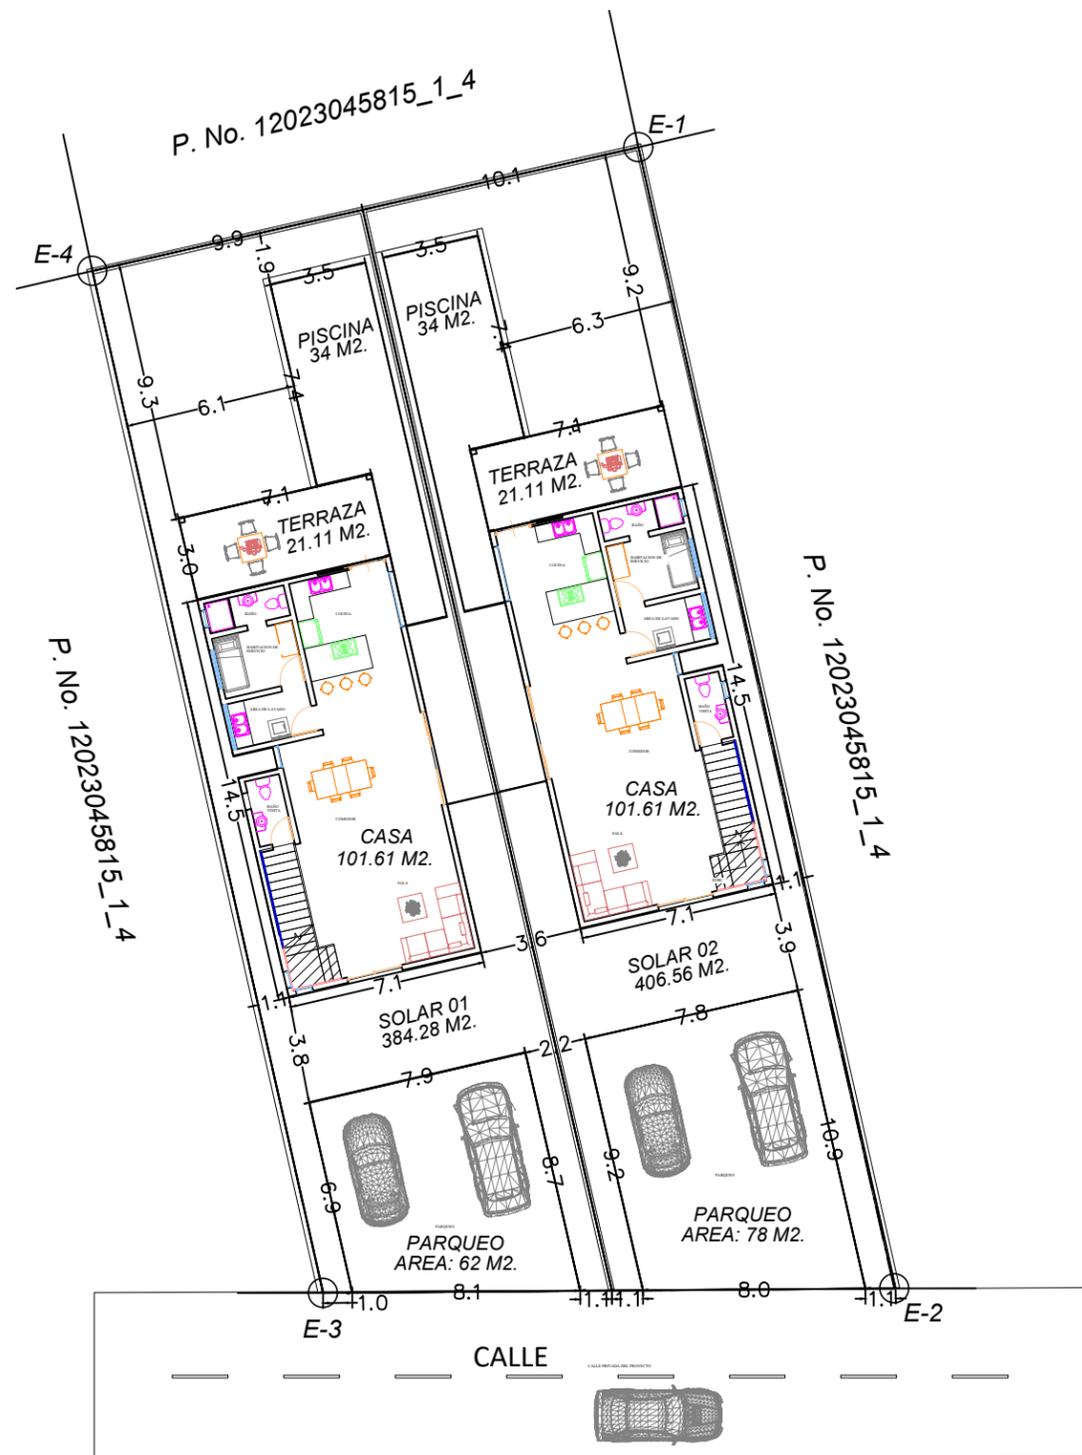

| | |
|---|-------------------------|
| REPÚBLICA DOMINICANA PODER JUDICIAL JURISDICCIÓN INMOBILIARIA DIRECCION REGIONAL DE MENSURAS CATASTRALES DEPARTAMENTO _____ | |
| PLANO INDIVIDUAL | |
| ACTUACIÓN TÉCNICA: COMPROBACION DE AREA | |
| DESIGNACIÓN CATASTRAL DE ORIGEN No (s).: P. No. 414346705874 | |
| DESIGNACIÓN TEMPORAL No (s).: | |
| PROVINCIA: SAMANA | |
| MUNICIPIO: LAS TERRENAS | |
| SECCIÓN: | |
| LUGAR: PUNTA POPY | |
| REFERENCIAS DE UBICACIÓN: EL INMUEBLE SE ENCUENTRE A UNOS 350M EN LA PARTE SUR-ESTE DE LA PLANTA DE GAS PROPAGAS LAS TERRENAS. | |
| METODOLOGÍA DE LEVANTAMIENTO: RTK (NTRIP) | |
| SUPERFICIE PARCELA: 790.84 M2 | ESCALA: 250 |
| OBSERVACIONES: _____ | No. de Lámina 1 1 |
| DESIGNACIÓN CATASTRAL POSICIONAL: | |
| Certifico haber realizado en el terreno conforme a lo dispuesto en el Reglamento General de Mensuras Catastrales. | |
| AGRIMENSOR: <u>YOVANNY NUÑEZ PEÑA</u> CODIA: <u>27083</u> | |
| De conformidad a lo dispuesto en el Reglamento General de Mensuras Catastrales. | |
| FIRMA DIRECTOR | |

| SIMBOLOS CARTOGRAFICOS | |
|------------------------|-------------------|
| ○ | VERTICE |
| — · — · — | LIMITE DE DERECHO |

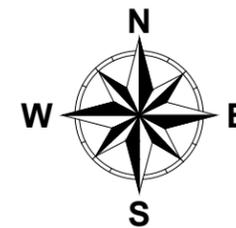